

ΕΦΗΜΕΡΙΣ ΤΗΣ ΚΥΒΕΡΝΗΣΕΩΣ
ΤΗΣ ΕΛΛΗΝΙΚΗΣ ΔΗΜΟΚΡΑΤΙΑΣ

ΑΘΗΝΑ 27 ΔΕΚΕΜΒΡΙΟΥ 1983 | ΤΕΥΧΟΣ ΤΕΤΑΡΤΟ | ΑΡΙΘΜΟΣ ΦΥΛΛΟΥ 784

ΠΕΡΙΕΧΟΜΕΝΑ

ΑΠΑΛΛΟΤΡΙΩΣΕΙΣ

ΑΠΟΦΑΣΕΙΣ

ΑΠΑΛΛΟΤΡΙΩΣΕΙΣ

ΑΠΟΦΑΣΕΙΣ

Αριθ. Δ 5493/1512 (1)

Έγκριση δημιουργίας ζώνης παραλίας στη θέση «ΓΑΛΑΤΑ» Τροιζηνίας.

Ο ΥΠΟΥΡΓΟΣ ΟΙΚΟΝΟΜΙΚΩΝ

Έχοντες υπόψη :

1. Τις διατάξεις των παραγρ. 2 και 5 του άρθρου 6 του Α.Ν. 2344/1940 «περί αιγιαλού και παραλίας», ως αντικαταστάθηκαν με τις διατάξεις του άρθρου 13 του Νόμου 1078/80.
2. Τη σύμφωνη γνώμη του Γενικού Επιτελείου Ναυτικού, που διατυπώθηκε στο Φ. 187.2/423/82/2.8.82 έγγραφό του.
3. Την απόφαση του Νομάρχη Πειραιώς με την οποία επικυρώθηκαν η έκθεση της Επιτροπής και το σχετικό τοπογραφικό διάγραμμα, που δημοσιεύθηκαν στο αριθμ. 14/24.2.1983 ΦΕΚ τ. Δ'.
4. Την Ο. 548/382/19.9.83 κοινή απόφαση των Πρωθυπουργού και Υπουργού Οικονομικών «περί ανάθεσης αρμοδιοτήτων στους Υφυπουργούς Οικονομικών», αποφασίζουμε:

Εγκρίνουμε ,για την προσαύξηση του αιγιαλού, τη δημιουργία ζώνης παραλίας στη θέση «ΓΑΛΑΤΑ» Τροιζηνίας, όπως αυτή καθορίστηκε από την αρμοδία Επιτροπή του άρθρου 74 του 636/1977 Π. Δ/τος και εικονίζεται στο από Ιουλίου 1981 και με κλίμακα 1 : 500 τοπογραφικό και υψομετρικό διάγραμμα του Πολιτικού Μηχανικού Ιωάννου Σιώρη το οποίο έχει θεωρηθεί από το Δ/ντή Τ.Υ. Νομαρχιακού Διαμερίσματος Πειραιώς την 3.12.81 και συνοδεύει την από 1.2.82 έκθεση της εν λόγω Επιτροπής.

Η παρούσα απόφαση μαζί μετην 'Εχθεση της Επιτροπής και το τοπογραφικό διάγραμμα να δημοσιευθούν στην Εφημερίδα της Κυβέρνησης άρθρο 13 Νόμου 1078/1980).

Αθήνα, 24 Νοεμβρίου 1983

ΕΚΘΕΣΙΣ

Επιτροπής καθορισμού των ορίων του αιγιαλού άρθρ. 74 Π.Δ. 636/77.

Διά τον καθορισμόν το πρώτον των ορίων του αιγιαλού ει Γαλατά Πόρου Τροιζηνίας ιδιοκτησίας Λ.Τ. Πόρου Τροιζηνίας.

Εν Πόρω τη 1.2.82 οι υπογεγραμμένοι :

1. Πλοίαρχος (Μ) Ι. Ζαφειρόπουλος Υποδιευθυντής της Υδρογραφικής Υπηρεσίας ως Πρόεδρος.
2. Ανδρέας Γεωργαντόπουλος ,Επιθεωρητής Δ.Ε. με 2ο β. Δ/ντής Τ.Υ. Δ/τος Πειραιώς ως μέλος.
3. Αντώνιος Βλαχάκος ,Οικονομικός 'Εφορος Πόρου ως μέλος, αποτελούντες την επιτροπή καθορισμού των ορίων του αιγιαλού δυνάμει του άρθρ. 74 του Π.Δ. 636/77 και της υπ' αριθ. 601790α/13.12.80 αποφάσεως του Αναπληρωτού Νομάρχου Δ/τος Πειραιώς (παράγρ. 1 άρθρ. 63 του Π.Δ. 636/1977) συγκληθείσα δια της 181423/1/82 και 251337/1/82 εντολής του Προέδρου αυτής μετέβημεν επί τόπου εις την προαναφερομένην περιοχήν την 1.2.82, .

Λαβόντες υπ' όψιν :

1. Το 628241α/18.12.81 έγγραφον της Α' οικ. εφορία Πειραιώς διά του οποίου ζητείται ο καθορισμός των ορίων του αιγιαλού εις την ανωτέρω περιοχήν.
2. Το υπό του Πολιτικού Μηχανικού Ιωάν. Σιώρη συνταχθέν τον Ιούλιο 1981 τοπογραφικόν και υψομετρικόν διάγραμμα εις μίαν πινακίδα εις κλιμ. 1 : 500 ηλεγμένον διά τη ακρίβειαν της αποτυπώσεως υπό του Α. Ζαμπάκα της ΔΤΥ Δ/ντή Πειραιώς τον Δεκέμβριον 1981 και θεωρηθέν υπό της ΔΤΥΝ την 3.12.81 ως το άρθρο 20 Ν. 719/77 ορίζει.
3. Τας διατάξεις του ΑΝ 2344/40 ως ούτος ετροποποιήθη ως και την προς τούτον σχετική Δικαστηριακήν και Διοικητικήν Νομολογίαν.

4. Την εκ της επιτοπίου μεταβάσεως σχηματισθείσαν αντίληψιν περί του πλάτους της βρεχομένης ζώνης της ξηράς και λοιπών συναφών στοιχείων ήτοι :

α) Η περιοχή είναι πεδινή, επίπεδη οριοθετείται προς την ξηρά από την επαρχιακή οδό Παλατά - Ερμιόνης.

2. Αποφαίνεται ότι υφίσταται παλαιός αιγιαλός και καθορίζει τούτον διά συνεχούς κυανής πολυγωνικής γραμμής 1'', 2'',......12'', η οποία συμπίπτει με την βόρεια οριογραμμή του δρόμου Γαλατά - Ερμιόνης.

3. Δεν υπάρχουν κτίσματα εις την ζώνη της παραλίας.

Η Επιτροπή

Ο Πρόεδρος	Τα Μέλη
Πλοίαρχος	Α. ΓΕΩΡΓΑΝΤΟΠΟΥΛΟΣ
Ι. ΖΑΦΕΙΡΟΠΟΥΛΟΣ	Α. ΒΛΑΧΑΚΟΣ

Ο ΥΦΥΠΟΥΡΓΟΣ
ΔΗΜΗΤΡΙΟΣ ΚΙΤΣΙΚΟΠΟΥΛΟΣ

β) Έχουν εκτελεσθεί σημαντικαί προσχώσεις και μικροέργα και υφίσταται παλαιός αιγιαλός.

γ) Η περιοχή ευρίσκεται μέσα εις το στενό του Πόρου και δεν είναι εκτεθειμένη εις μεγάλο ανάπτυγμα πελάγους. Από τους Ν.Α. προστατεύεται από λιμενοβραχίονα, ο οποίος έχει κατασκευασθεί, αποφασίζει:

1. Καθορίζει επί του ως άνω τοπογραφικού διαγράμματος:

α) Την οριογραμμήν του αιγιαλού δι' ερυθράς συνεχούς πολυγωνικής γραμμής 1,2,.....18 της οποίας αι κορυφαί εξασφαλίζονται από σταθερά σημεία.

β) Την οριογραμμήν της παραλίας διά συνεχούς κιτρίνης πολυγωνικής γραμμής 1', 2',......18', το πλάτος της παραλίας είναι 15 μέτρα.

ΤΟΠΟΓΡΑΦΙΚΟ ΔΙΑΓΡΑΜΜΑ

ΚΑΘΟΡΙΣΜΟΥ ΟΡΙΩΝ ΑΙΓΙΑΛΟΥ-ΠΑΡΑΛΙΑΣ

ΠΕΡΙΟΧΗ: ΓΑΛΑΤΑ ΤΡΟΙΖΗΝΙΑΣ

ΚΟΙΝΟΤΗΤΑ: ΓΑΛΑΤΑ

ΕΠΑΡΧΙΑ: ΤΡΟΙΖΗΝΙΑΣ

ΝΟΜΑΡΧΙΑ: ΠΕΙΡΑΙΩΣ

ΑΡΜΟΔΙΑ ΟΙΚ. ΕΦΟΡΙΑ: ΠΕΙΡΑΙΩΣ

ΕΝΔΙΑΦΕΡΟΜΕΝΟΣ: ΛΙΜΕΝΙΚΟ ΤΑΜΕΙΟ ΠΟΡΟΥ-ΤΡΟΙΖΗΝΙΑΣ

ΚΛΙΜΑΚΑ: 1:500

ΙΣΟΔΙΑΣΤΑΣΗ: 1.00

ΤΡΙΓΩΝ. ΕΞΑΡΤΗΣΗ: ΑΝΕΞΑΡΤΗΤΟ

ΥΨΟΜ. ΑΦΕΤΗΡΙΑ: Μέση στάθμη τῆς θάλασσας τήν ἡμέρα τῆς ἀποτυπώσεως.

ΜΕΘΟΔΟΣ ΑΠΟΤΥΠ.: ΤΑΧΥΜΕΤΡΙΑ

ΧΡΟΝΟΛΟΓΙΑ ΑΠΟΤΥΠΩΣΕΩΣ: ΙΟΥΛΙΟΣ 1981

ΕΛΕΓΧΘΗΚΕ
Πειραιεύς ...12- 1981
ΑΛΕΞΑΝΔΡΟΣ ΖΑΜΠΑΚΑΣ
Τοπογρ. Υπομηχανικός Δ.Ε.


ΣΥΜΒΟΛΙΣΜΟΙ




ΠΟΛΥΓΩΝΟΜΕΤΡΙΚΟ ΣΗΜΕΙΟ



ΑΜΜΩΔΗΣ ΠΑΡΑΛΙΑ

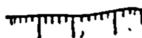
ΦΥΣΙΚΟ ΠΡΑΝΕΣ


ΣΥΡΜΑΤΙΝΟΣ ΦΡΑΚΤΗΣ

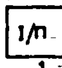

ΚΤΙΣΜΑΤΑ: 1ΜΟΝΟΡΟΦΟ ΠΛΑΚΟΣΚΕΠΕΣ
2ΜΟΝΟΡΟΦΟ ΚΕΡΑΜΟΣΚΕΠΕΣ


ΒΕΡΑΝΤΕΣ


ΚΟΛΩΝΕΣ Δ.Ε.Η



ΚΟΛΩΝΕΣ Ο.Τ.Ε




ΑΘΗΝΑ - ΙΟΥΛΙΟΣ - 1981

Ο ΣΥΝΤΑΞΑΣ


ΙΩΑΝΝΗΣ ΣΙΩΡΗΣ
Δρ. ΠΟΛ. ΜΗΧΑΝΙΚΟΣ Ε.Μ.Π.
ΙΠΠΟΚΡΑΤΟΥΣ 17 ΑΘΗΝΑΙ 144
ΤΗΛ. 3607528

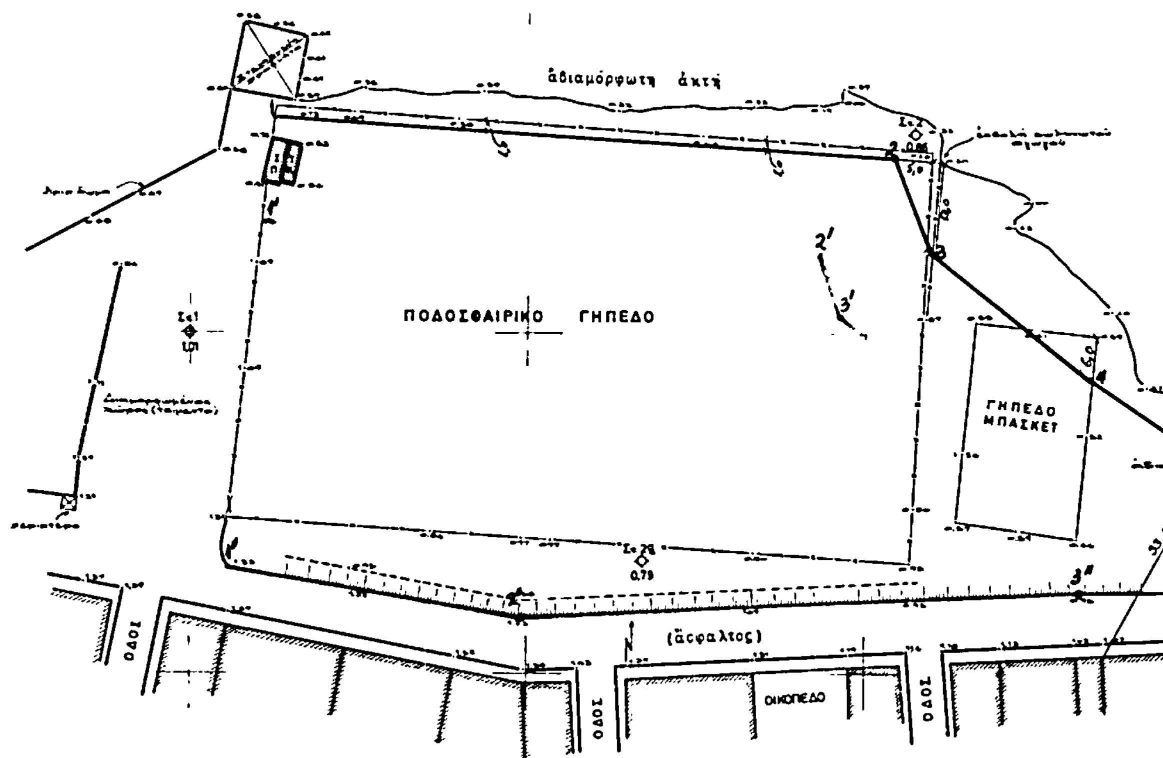

ΚΟΙΝΟΤΗΣ ΓΑΛΑΤΑ

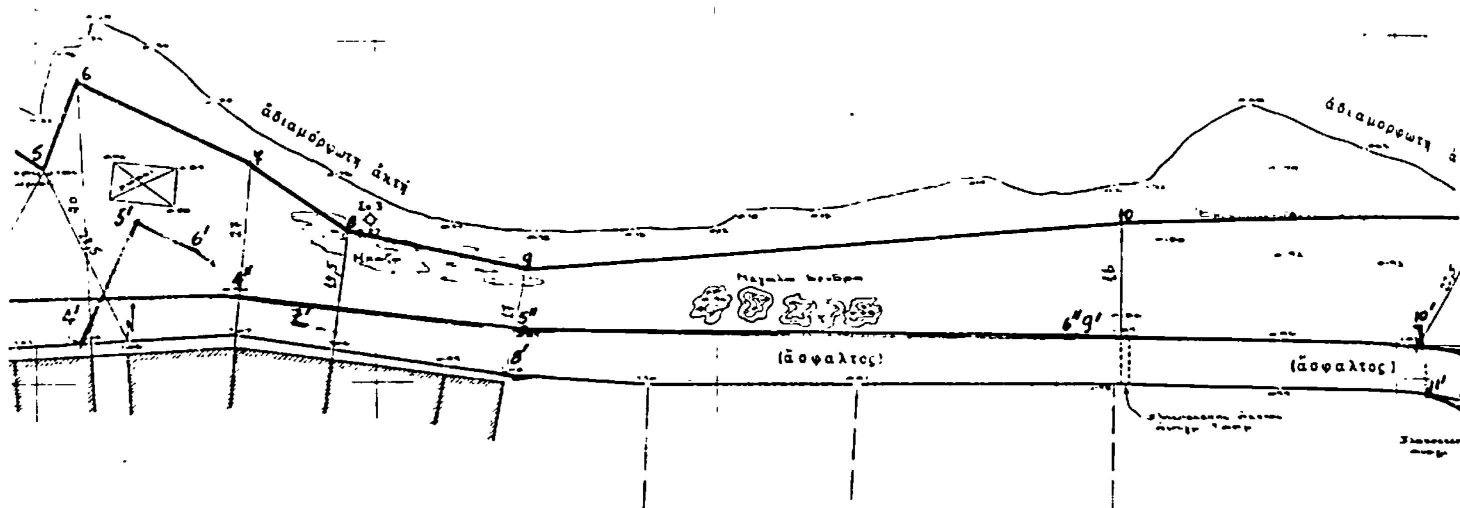

ἀδιαμόρφωτη ἀκτή
ἀδιαμόρφωτη
(ἄσφαλτος)
(ἄσφαλτος)

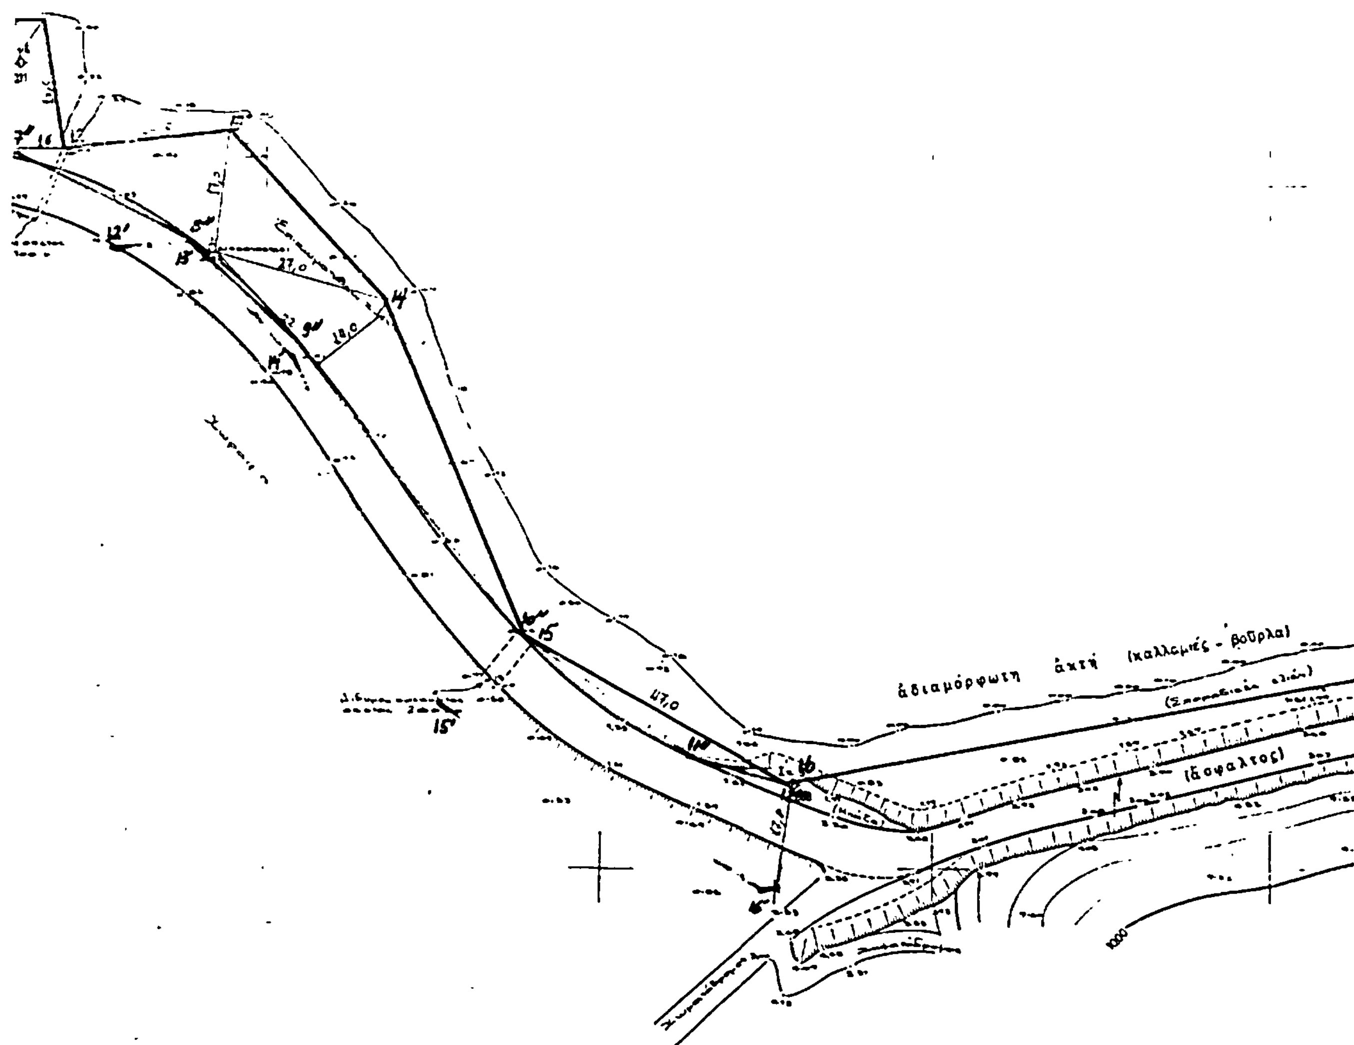

ἀδιαμόρφωτη ἀκτή (καλλαμιές - βοῦρλα)
(ἄσφαλτος)
27,0
18,0
47,0
15
15'
12'
1000

Β

1000

950

900

(άσφαλτος)

Πευκώνας

ΠΡΟΣ ΛΕΜΟΝΟΔΑΣΟΣ

850

ΥΠΟΜΝΗΜΑ ΕΠΙΤΡΟΠΗΣ ΑΙΓΙΑΛΟΥ

(άρθρ. 74 ΤΔ 636/77)

1. —— 1, 2, ..., 18 δριογραμμή αἰγιαλοῦ
   1', 2', ..., 18' » παραλίας
   —— 1", 2", ..., 12" » παλαιοῦ αἰγιαλοῦ
2. Ἡ δριογραμμή αἰγιαλοῦ ἐξασφαλίζεται μέ ἀποστάσεις ἀπό σταθερά σημεῖα ὅπως σημειώνεται στό τοπογραφικό διάγραμμα.
3. Δέν ὑπάρχουν κτίσματα στόν χῶρο τῆς παραλίας.
4. Συνοδεύει τήν ἀπό 1-2-82 ἔκθεση τῆς ἐπιτροπῆς.

Ὁ Πρόεδρος — Τά Μέλη

800

1700

1750

Αριθ. 1369 (2)

Κήρυξη ως αναδασωτέας εκτάσεως 500 τ.μ. στη θέση Περιβολάκια της Κοινότητας Ραφήνας του Νομού Αττικής.

Η ΝΟΜΑΡΧΗΣ ΔΙΑΜ. ΑΝΑΤ. ΑΤΤΙΚΗΣ

Έχοντας υπόψη τις διατάξεις:

1. Του άρθρου 117 παρ. 3 του Συντάγματος της Χώρας.
2. Του άρθρου 3200/55 «περί Διοικητικής Αποκεντρώσεως» κ.λπ.
3. Του Ν. 998/79 «περί προστασίας των Δασών και των Δασικών εν γένει εκτάσεων της Χώρας »και συγκεκριμένα:
α) Του άρθρου 41 παρ. 1, β) Του άρθρου 38 παρ. 1.
4. Τις αριθ. διαταγές του Υπουργείου Γεωργίας: α) 160417/1180/8.7.80 «περί οδηγιών για τις αναδασωτέες εκτάσεις», β) 182447/3049/24.9.80.
5. Την αριθ. 2282 /8.4.83 πρόταση του Δασαρχείου Πεντέλης σχετικά με την κήρυξη αναδασωτέας, της αναφερομένης στο θέμα εκτάσεως.
6. Την γνωμοδότηση του Νομαρχιακού Συμβουλίου Δασών Διαμ. Ανατ. Αττικής, αποφασίζουμε:

Κηρύσσουμε ως αναδασωτέα, με σκοπό την προστασία για την επαναδημιουργία της δασικής βλαστήσεως που καταστράφηκε με υλοτομία και κατασκευή οικίας τη διακατεχόμενη δασική έκταση των πεντακοσίων (500) τ.μ. που βρίσκεται στη στη θέση Περιβολάκια της περιφέρειας της Κοινότητας Ραφήνας Νομού Αττικής και προσδιορίζεται από τα στοιχεία: Α Β Γ Δ Α όπως φαίνονται στο συνημμένο διάγραμμα το οποίο αποτελεί αναπόσπαστο μέρος της αποφάσεως αυτής και έχει όρια:

Ανατολικά, Δυτικά, Βόρεια και Νότια: Με διακατεχόμενο δάσος Μαντζουράνη.

Η απόφαση αυτή να δημοσιευθεί στην Εφημερίδα της Κυβερνήσεως.

Αγία Παρασκευή, 31 Μαΐου 1983

Η Νομάρχης
ΑΓΛΑΪΑ ΣΤΑΦΥΛΑ



Αριθ. 3243 (3)

Κήρυξη αναδασωτέας έκτασης 5.450 στρεμμάτων, στη θέση «Τοπολιανή» του Δήμου Λιτοχώρου του Νομού Πιερίας.

Η ΝΟΜΑΡΧΗΣ ΠΙΕΡΙΑΣ

Έχοντας υπόψη :

1. Τις διατάξεις για διοικητική αποκέντρωση.
2. Το άρθρο 117 παρ. 3 του Συντάγματος.
3. Τις διατάξεις του Ν. 998/79 «περί προστασίας των δασών κ.λπ.» και ειδικότερα :
   α) Του άρθρου 41 παρ. 1 β) Του άρθρου 38 παρ. 1.
4. Τις δ/γές του Υπουργείου Γεωργίας : α) 160417/1180/8.7.1980, β) 182447/3049/24.9.80.
5. Την 321α/27.4.1983 πρόταση του Δασονομείου Λιτοχώρου περί κηρύξεως αναδασωτέας, της αναφερομένης στο θέμα εκτάσεως, αποφασίζουμε :

Κηρύσσουμε αναδάσωτέα, με σκοπό τη διατήρηση του χαρακτήρα της δασικής εκτάσεως που εκχερσώθηκε παράνομα την δημόσια δασική έκταση, εμβαδού πέντε χιλιάδων τετρακοσίων πενήντα (5.450) τετρ. μέτρων που βρίσκεται στη θέση Τοπόλιανη.

Προσδιορίζεται από τα στοιχεία (Α') ΑΒΓΔΕΖΗΘΙ ΚΛΜΑ (Β') ΗΝΞΟΗ και έχει όρια :

	Α' Τμήμα	Β' Τμήμα
Ανατολικά :	Αγρός ιδίου εκ διανομής	Αγρός ιδίου εκ Διανομής παραχωρήσεως
Δυτικά :	Δημόσιο δάσος Λιτοχώρου	Δημόσιο δάσος Λιτοχώρου
Βόρεια :	Ομοίως και αγρός ιδίου	Αγρός ιδίου εκ διανομής
Νότια :	Δημόσιο δάσος και παραχώρηση ιδίου	Δημόσιο δάσος Λιτοχώρου

Όπως φαίνεται στο συνημμένο διάγραμμα που αποτελεί αναπόσπαστο μέρος της απόφασης αυτής.

Η βλάστηση που καταστράφηκε θα αποκατασταθεί με φύτευση μαύρης πεύκης αφού γίνει περίφραξη.


Η απόφαση αυτή να δημοσιευθεί στην Εφημερίδα της Κυβερνήσεως.

Κατερίνη, 18 Μαΐου 1983

Η Νομάρχης
ΜΑΡΙΑ ΑΡΣΕΝΗ

ΣΧΕΔΙΑΓΡΑΜΜΑ

Κλίμακα 1:1.000

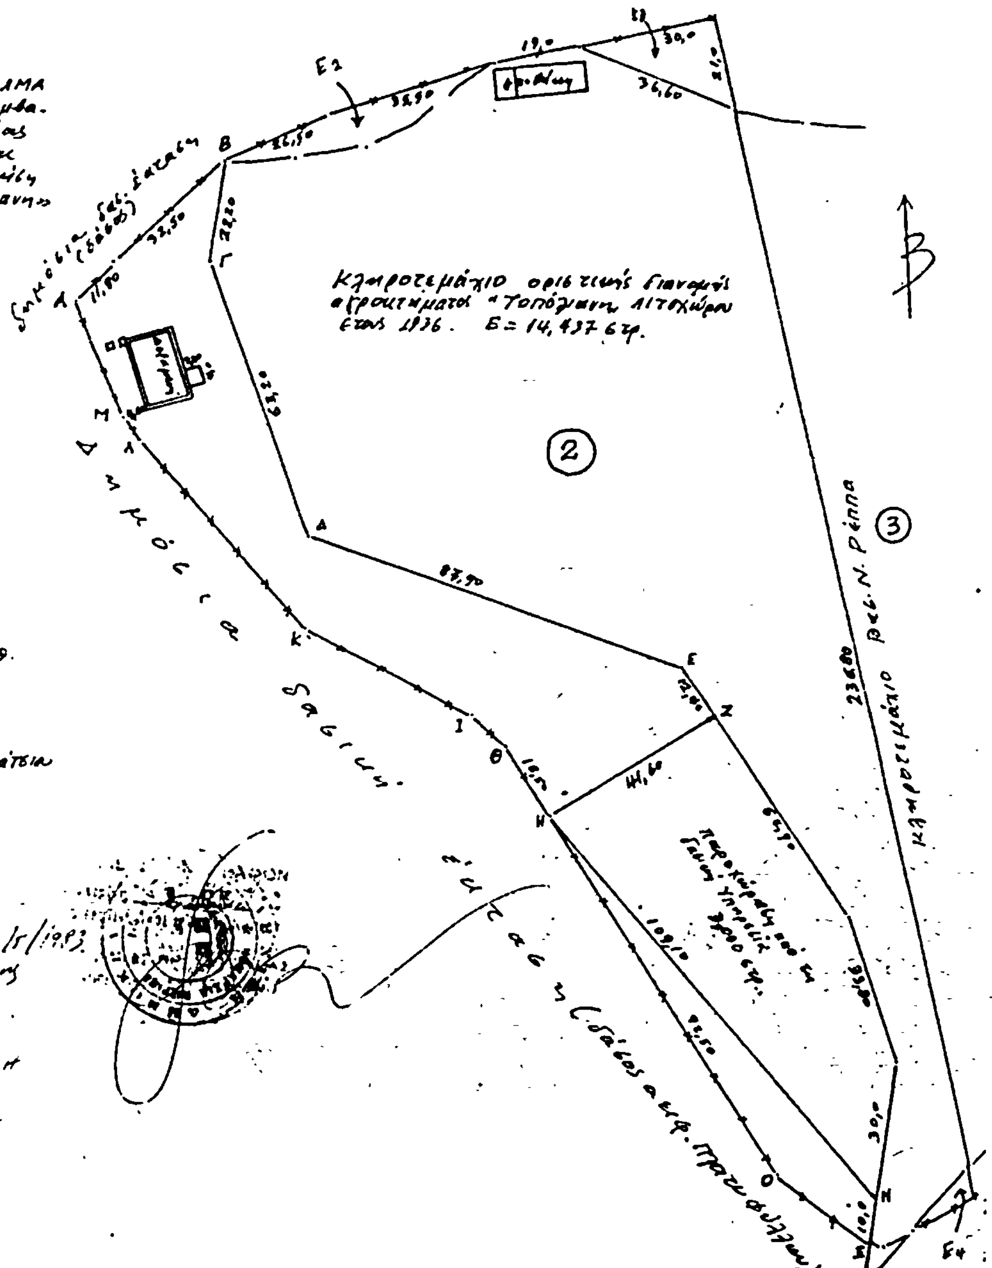

ΑΠΟ ΤΟ ΕΘΝΙΚΟ ΤΥΠΟΓΡΑΦΕΙΟ